

Zur U-Bahn-Station
„Thielplatz“



Otto-von-Simson-Str.

Zur U-Bahn-Station
„Dahlem (Dorf)“

Eingang
Otto-von-
Simson-Str.

Empfohlener
Eingang

Raumplan des Gebäudes 37 Habelschwerdter Allee 45 - Niveau 1 (EG)

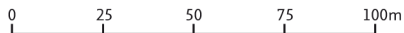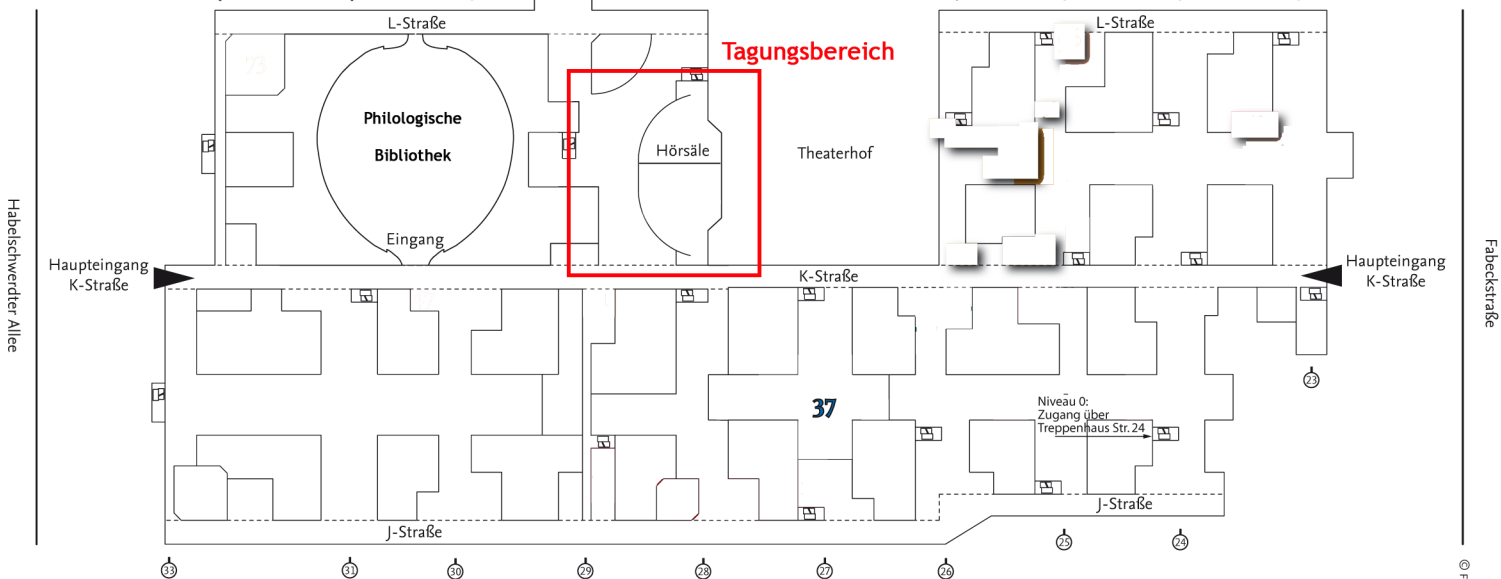

Querstraßen

Treppenhaus