


NEUBAU ASL | Universitätsplatz 9


EG

0105-0106 Seminarräume

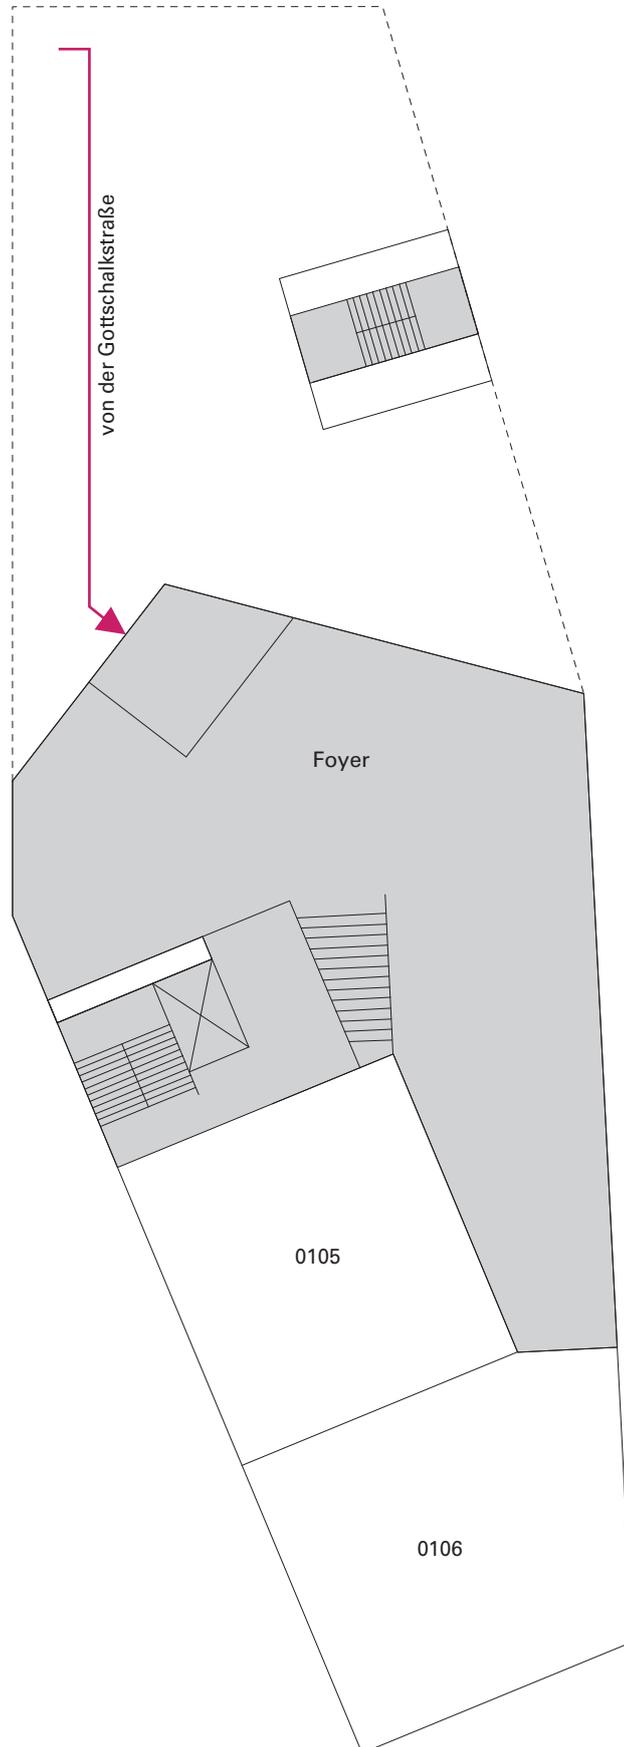


1. OG

- 1103** Studienkoordinator
- 1105–1114** CLAB
- 1115–1117** Studiensekretariat
- 1118** Sozialraum
- 1119** Grauer Raum

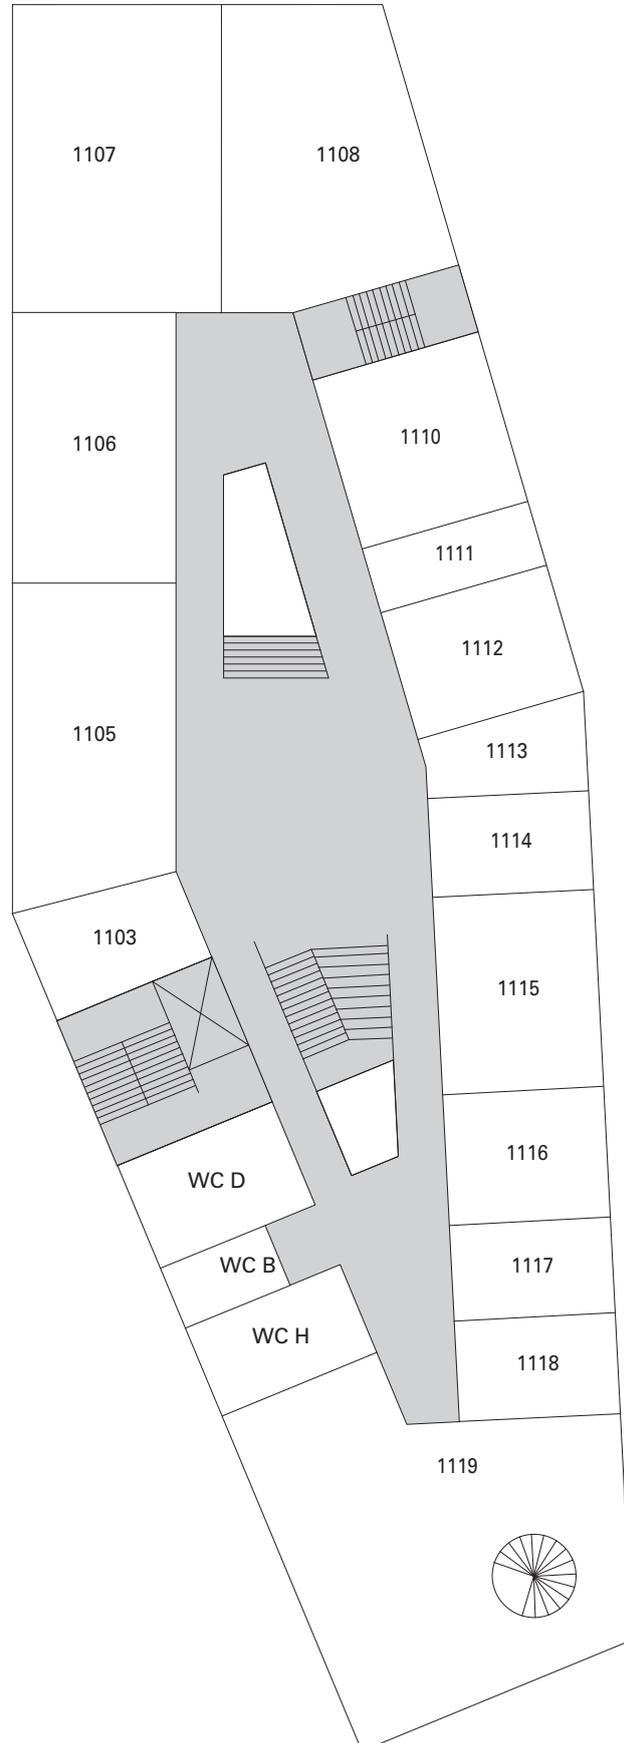

2. OG

- 2103** Postraum
- 2104-2106** Dekanat
- 2107-2109** BPS-Referat
- 2110** LarsLab
- 2111** Seminarraum
- 2113** Dekanatsbesprechungsraum
- 2114-2115** Fachschaft
- 2116-2117** FG Digitale
Entwurfstechniken
- 2118** ASL International
- 2119** Sekretariat
- 2120-2121** Grauer Raum (Eingang 1. OG)

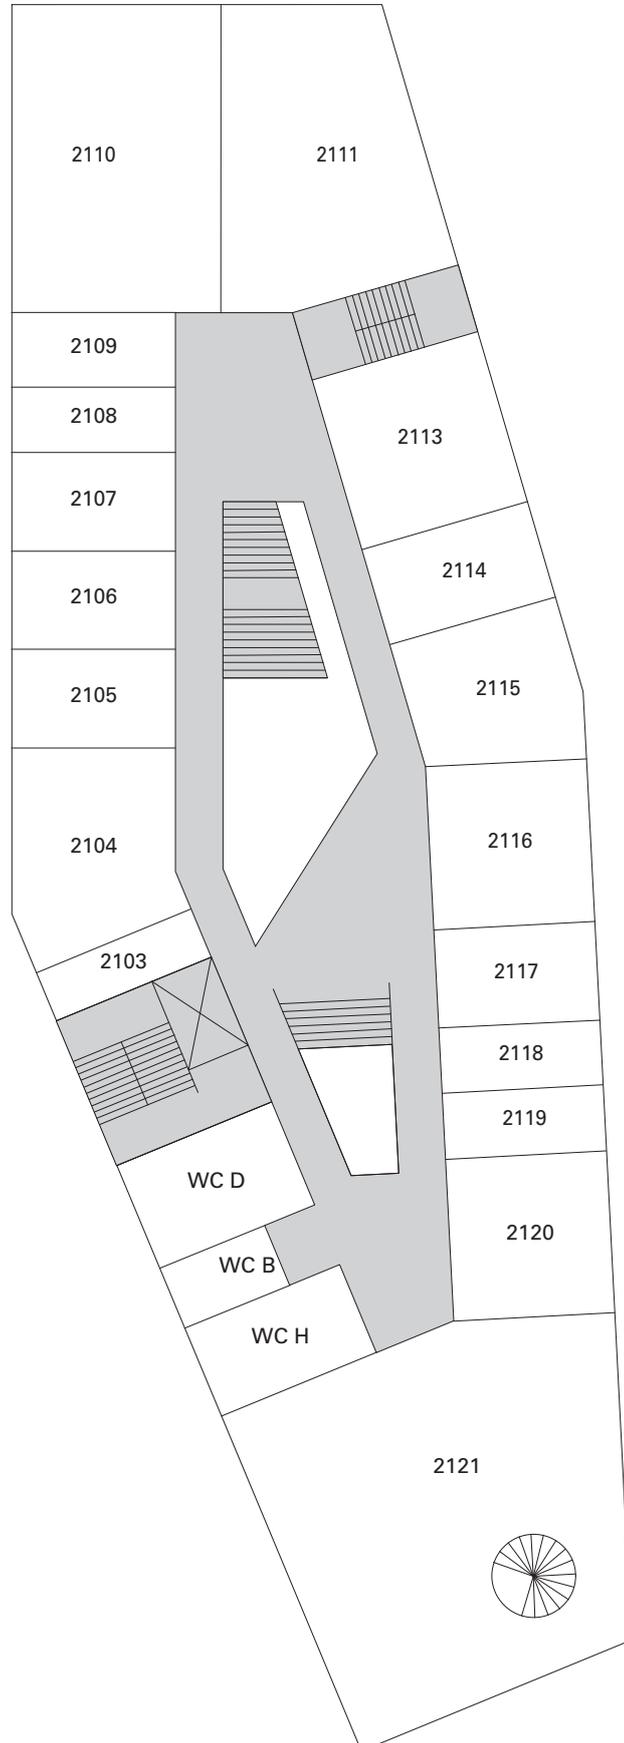

3. OG

- 3103–3105** FG Bauwirtschaft
- 3106** Sekretariat
- 3107** Besprechungsraum
- 3108–3109** Seminarräume
- 3111–3114** FG Landschaftsentwicklung,
Umwelt- und Planungsrecht
- 3115–3116** FG Architekturtheorie
- 3117–3118** FG Gewässerökologie
- 3119** FG Entwerfen und
Gebäudelehre
- 3120** FG Entwerfen und
Baukonstruktion

