


Zusätzliche

Mitarbeiter Parkplätze Fläche A

Mitarbeiter Parkfläche Fläche C

unverändert

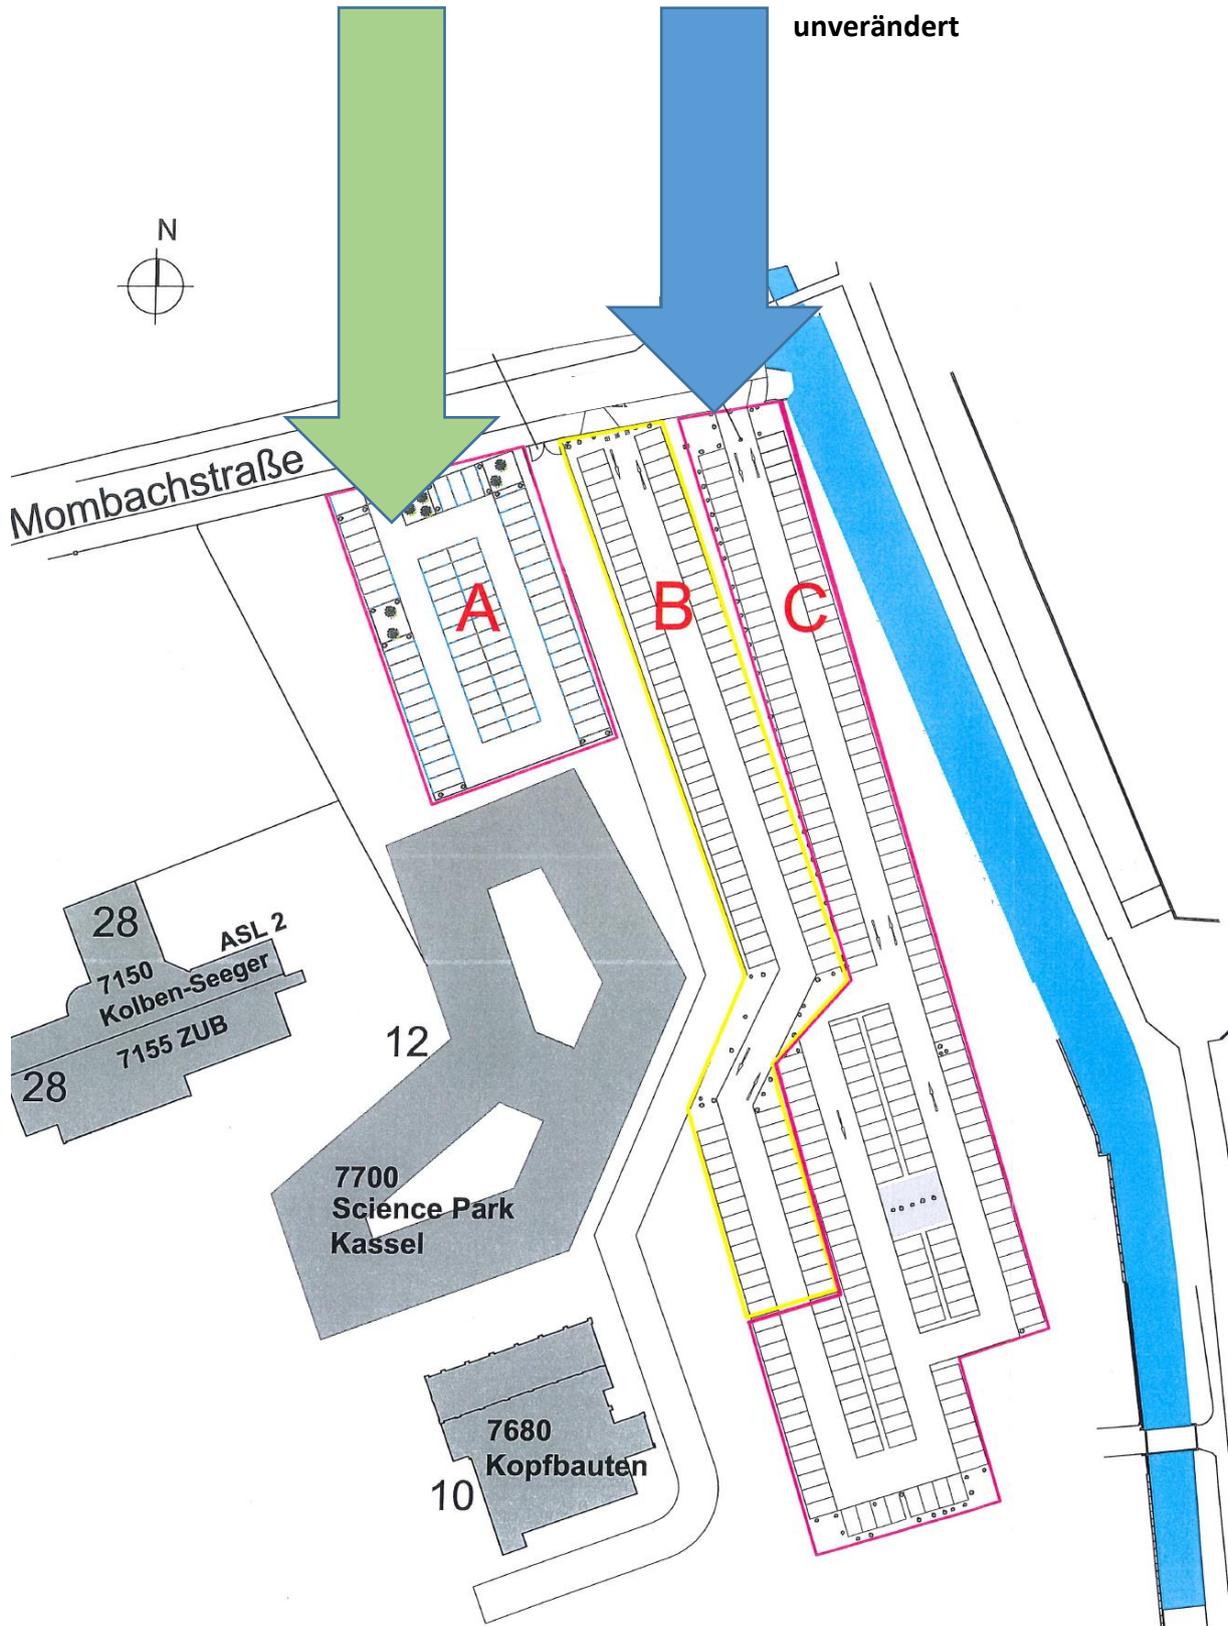

Zufahrt zu Parkfläche A und C mit der Mitarbeiterparkkarte