

Veranstaltung :										
Datum :										
Zuordnung	Veranstaltungsfäche									
Mobiliar										
	A	B	C	D	E	F	G	H	I	J
Stehtisch Ø 80 cm										
Stellwand										
Veranstaltungs-/Cateringtische										
Stuhl										
Abfallbehälter										
Kundenstopper DIN A1										
Stromanschluss										

Erdgeschoss


Erdgeschoss	
Flucht- / Rettungswege	(grün)
Veranstaltungsfäche	(gelb)
A	120,00 m ²
B	12,00 m ²
C	26,00 m ²
D	31,00 m ²
E	34,00 m ²
F	10,00 m ²
G	17,00 m ²
H	20,00 m ²
I	16,00 m ²
J	24,00 m ²
gesamt:	310,00 m ²



**UNIKASSEL
VERSITÄT**

Abt. V Bau, Technik, Liegenschaften Mönchebergstr.19 34125 Kassel


Projekt	Campus Center Moritzstraße 18, 34125 Kassel			
Bauherr	UNIVERSITÄT KASSEL Mönchebergstr.19 34125 Kassel			
Ausführungsplanung	Abt.V Bau, Technik, Liegenschaften			
Planinhalt	Veranstaltungsfäche Erdgeschoss			
Maßstab	Datum	Gez.	Gepr.	Gebäudern.
1:250	10.03.2025	No	Knoke	7280
Bauherr	Plannummer		Plangröße	
UNIVERSITÄT KASSEL	A3 (420x297)			

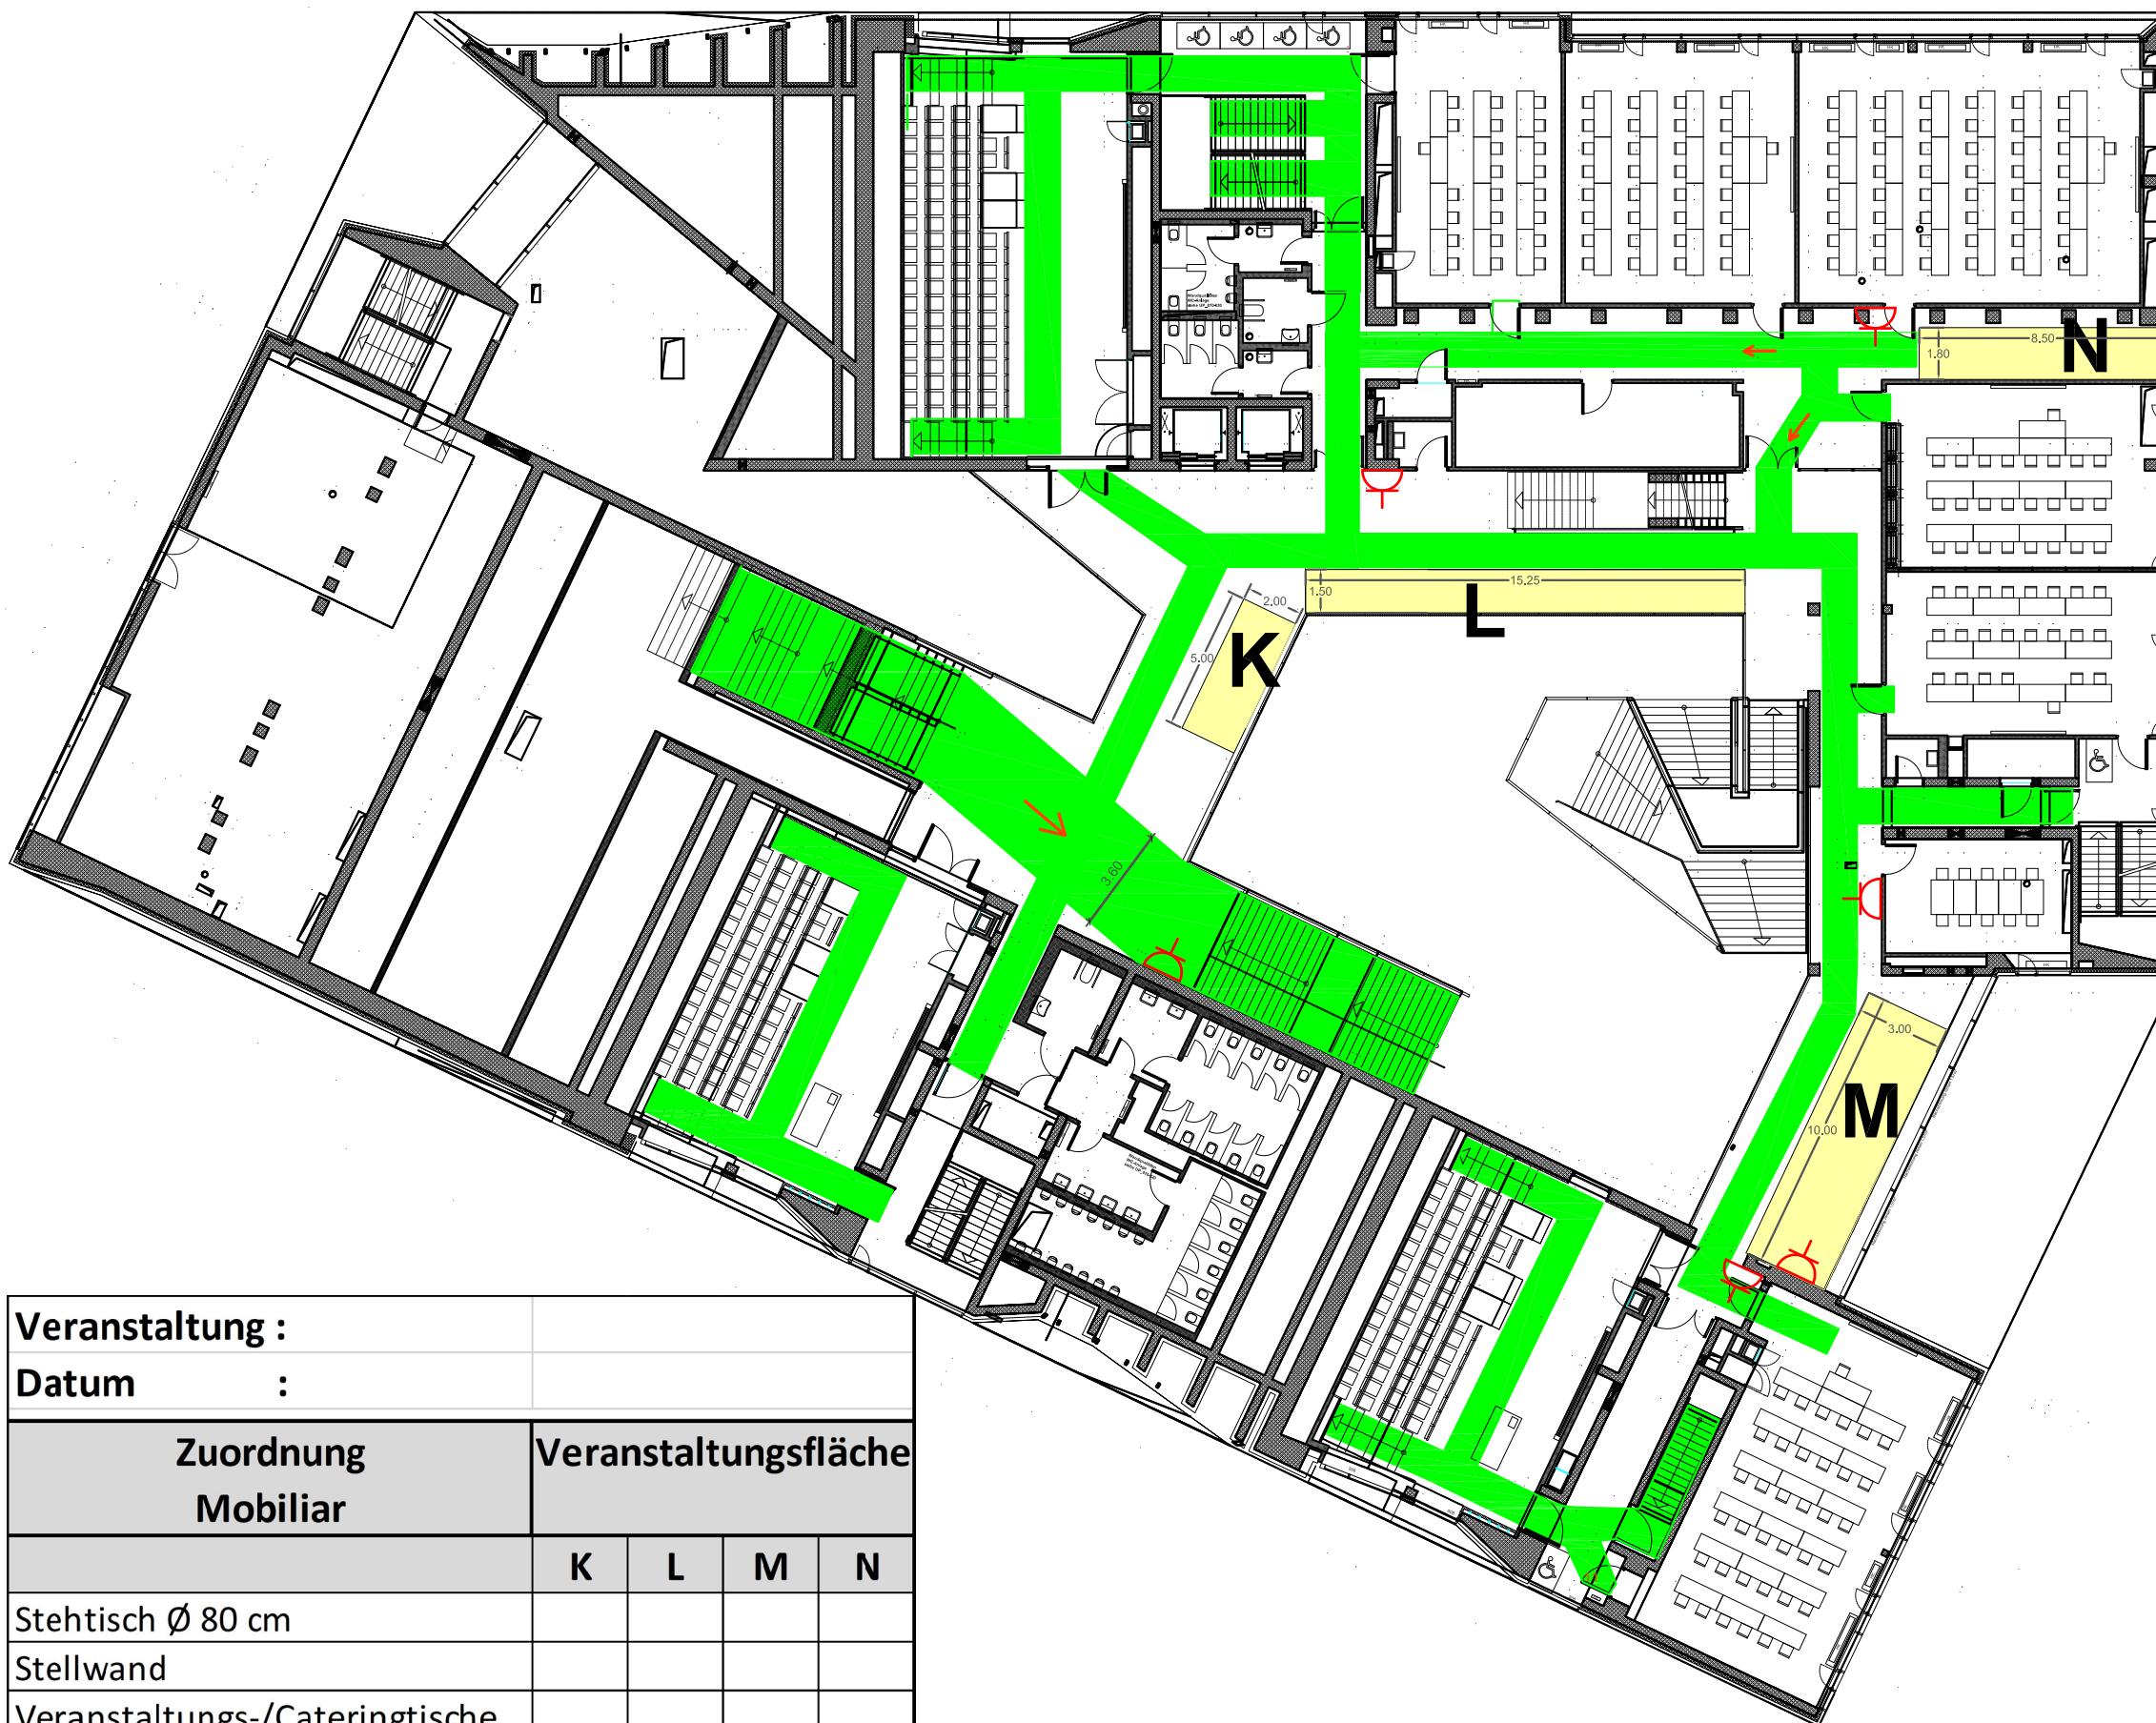

1. Obergeschoss	
K =	10,00 m ²
L =	22,88 m ²
M =	30,00 m ²
N =	15,30 m ²
gesamt:	78,18 m ²

**Anlage: Merkblatt
Veranstaltungsfläche
Campus Center**

Veranstaltung :	
Datum :	
Zuordnung Möblier	Veranstaltungsfläche
	K L M N
Stehtisch Ø 80 cm	
Stellwand	
Veranstaltungs-/Cateringtische	
Stuhl	
Abfallbehälter	
Kundenstopper DIN A1	
Stromanschluss	○

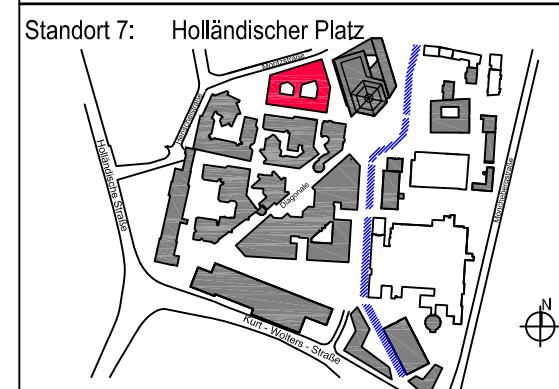

**U N I K A S S E L
V E R S I T Ä T**

Abt. V Bau, Technik, Liegenschaften	Mönchebergstr.19	34125 Kassel
Projekt	Campus Center	
Bauherr	UNIVERSITÄT KASSEL	Mönchebergstr.19 34125 Kassel
Ausführungsplanung	Abt.V Bau, Technik, Liegenschaften	
Planinhalt	Veranstaltungsfläche 1.Obergeschoss	
Maßstab	Datum	Gez.
1:250	10.03.2025	No
Bauherr	Plannummer	Gepr.
UNIVERSITÄT KASSEL	A3 (420x297)	Gebäudern.
		7280