
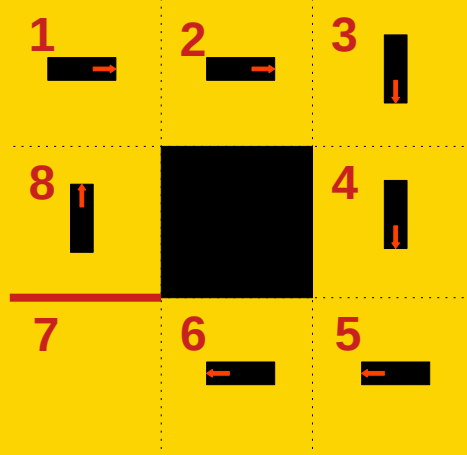


Baumdiagramm schwarze Kachel

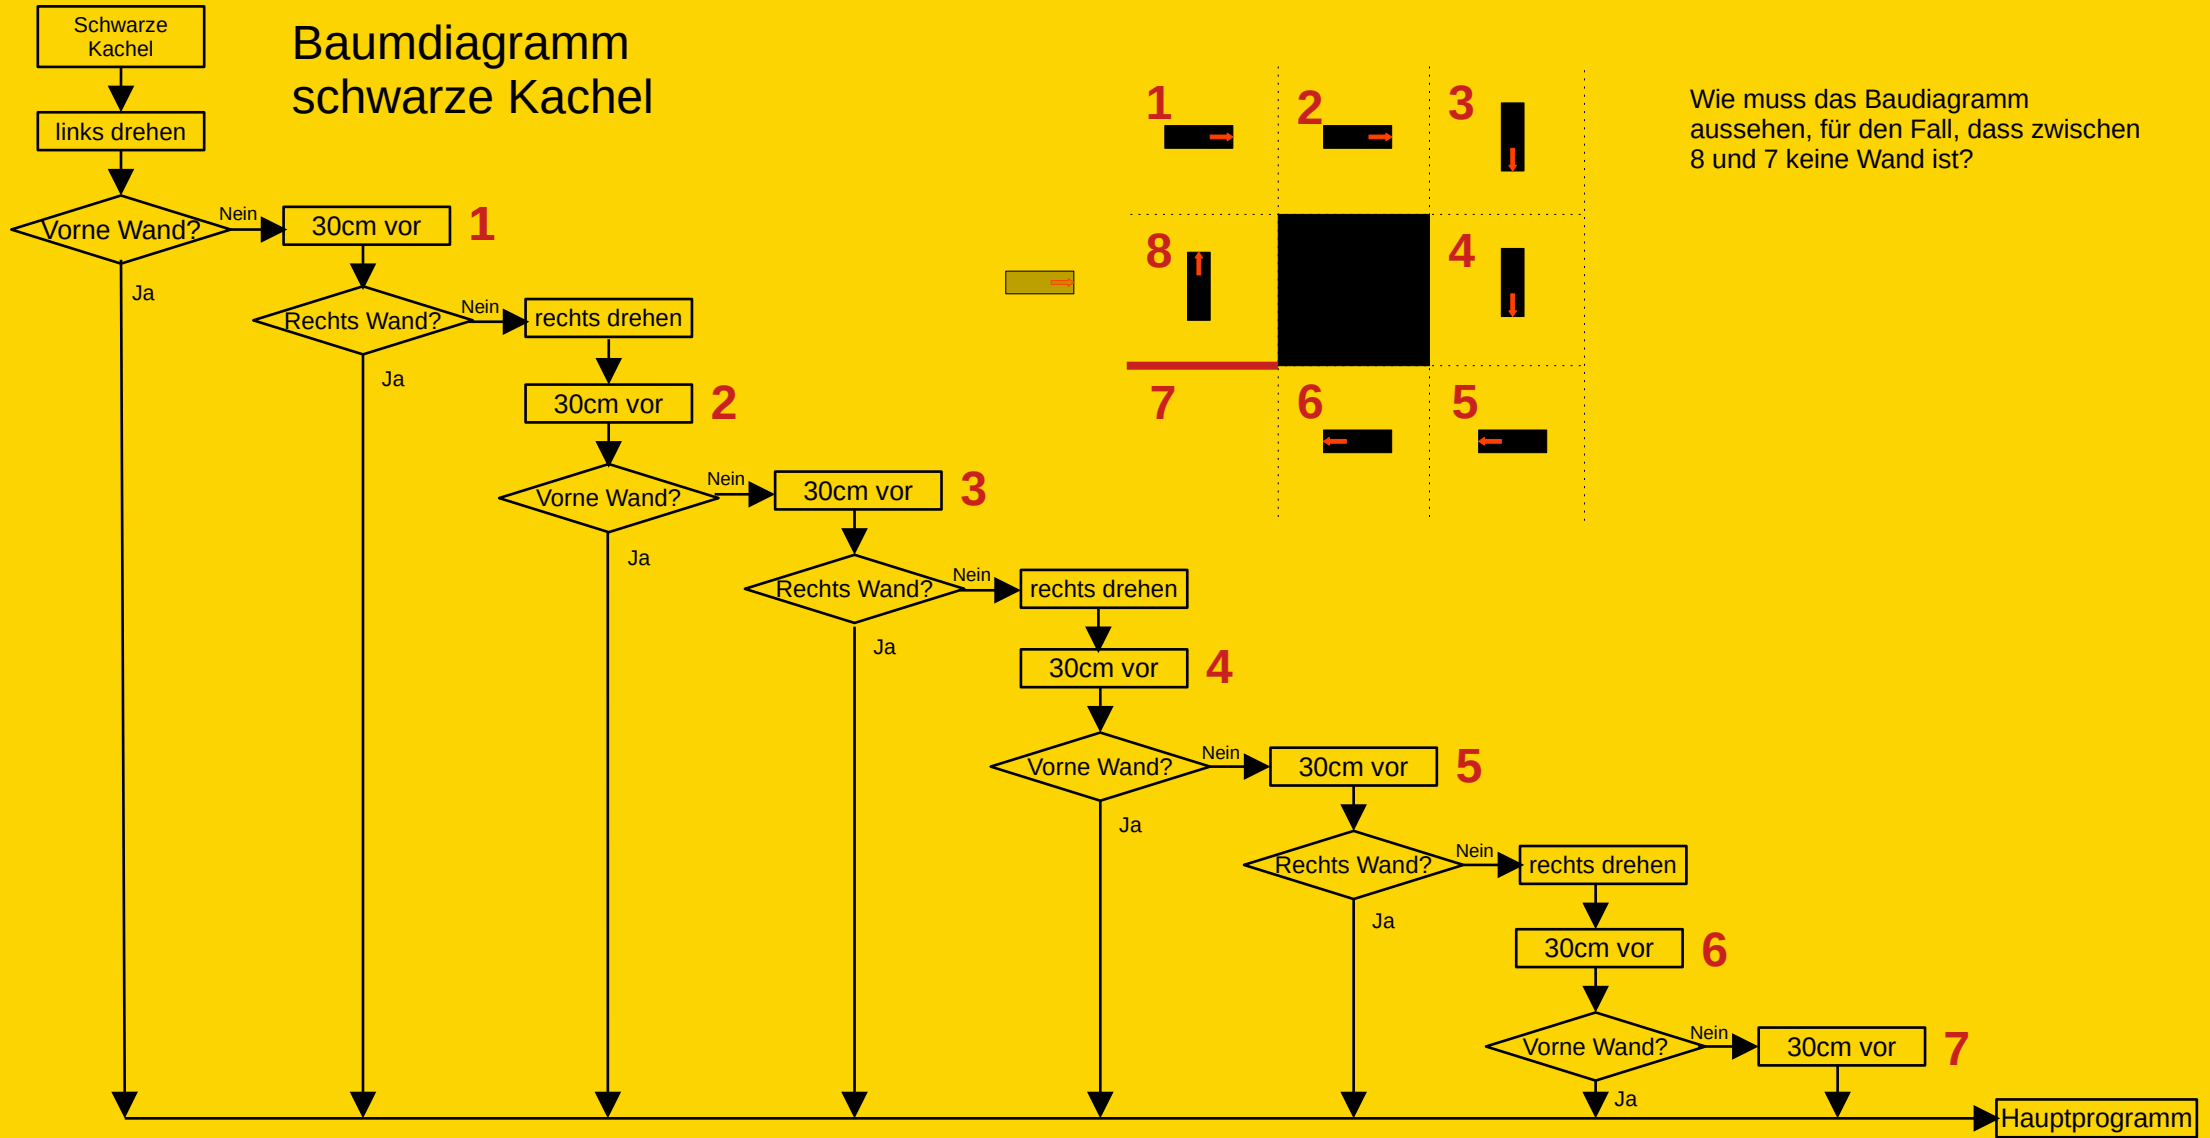

Wie muss das Baudiagramm aussehen, für den Fall, dass zwischen 8 und 7 keine Wand ist?