

Stringplanung

DITSL-Solarcampus


Dachdecker & Zimmerarbeiten
Uwe Oesterheld
Dachdeckermeister

Auf der Schanze 5
37213 Wilsdorfshausen
Tel. (05542) 741186
Fax (05542) 7198

Handy 0172-4665772
eMail: dachdecker@uwe-oesterheld.de


Dachdeckermeister
Uwe Oesterheld
Geprüfter Gebäude-Energieberater der Hessischen Energiespar-Aktion

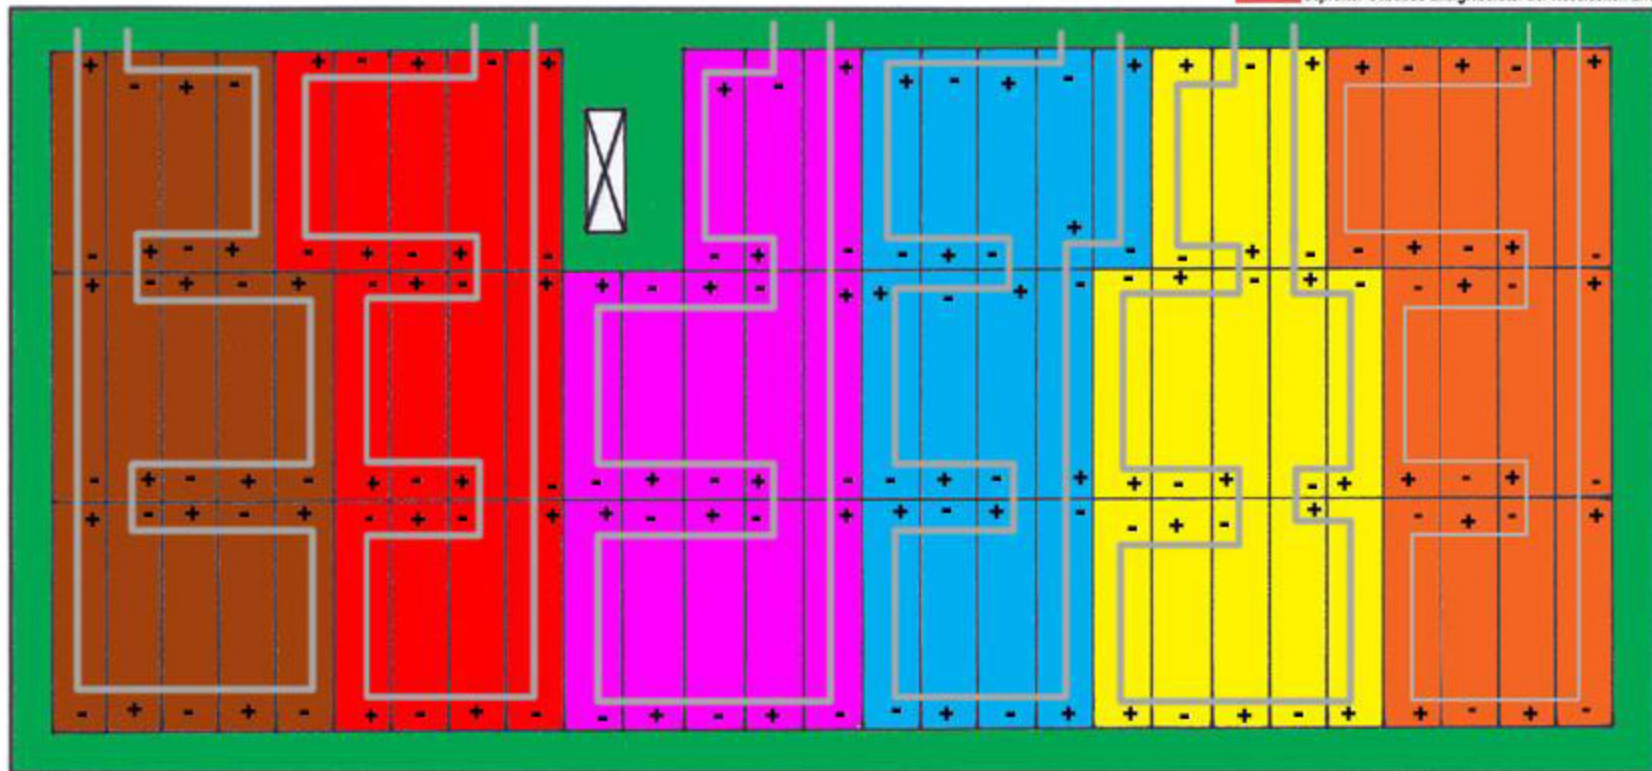

1 * Wechselrichter SB 4200 TL
■ String 1 = braun 14 Module
■ String 2 = rot 13 Module

1 * Wechselrichter SB 4200 TL
■ String 1 = lila 13 Module
■ String 2 = blau 13 Module

1 * Wechselrichter SB 4200 TL
■ String 1 = gelb 13 Module
■ String 2 = orange 13 Module

79 Module * 180 Watt = 14,22 KW