


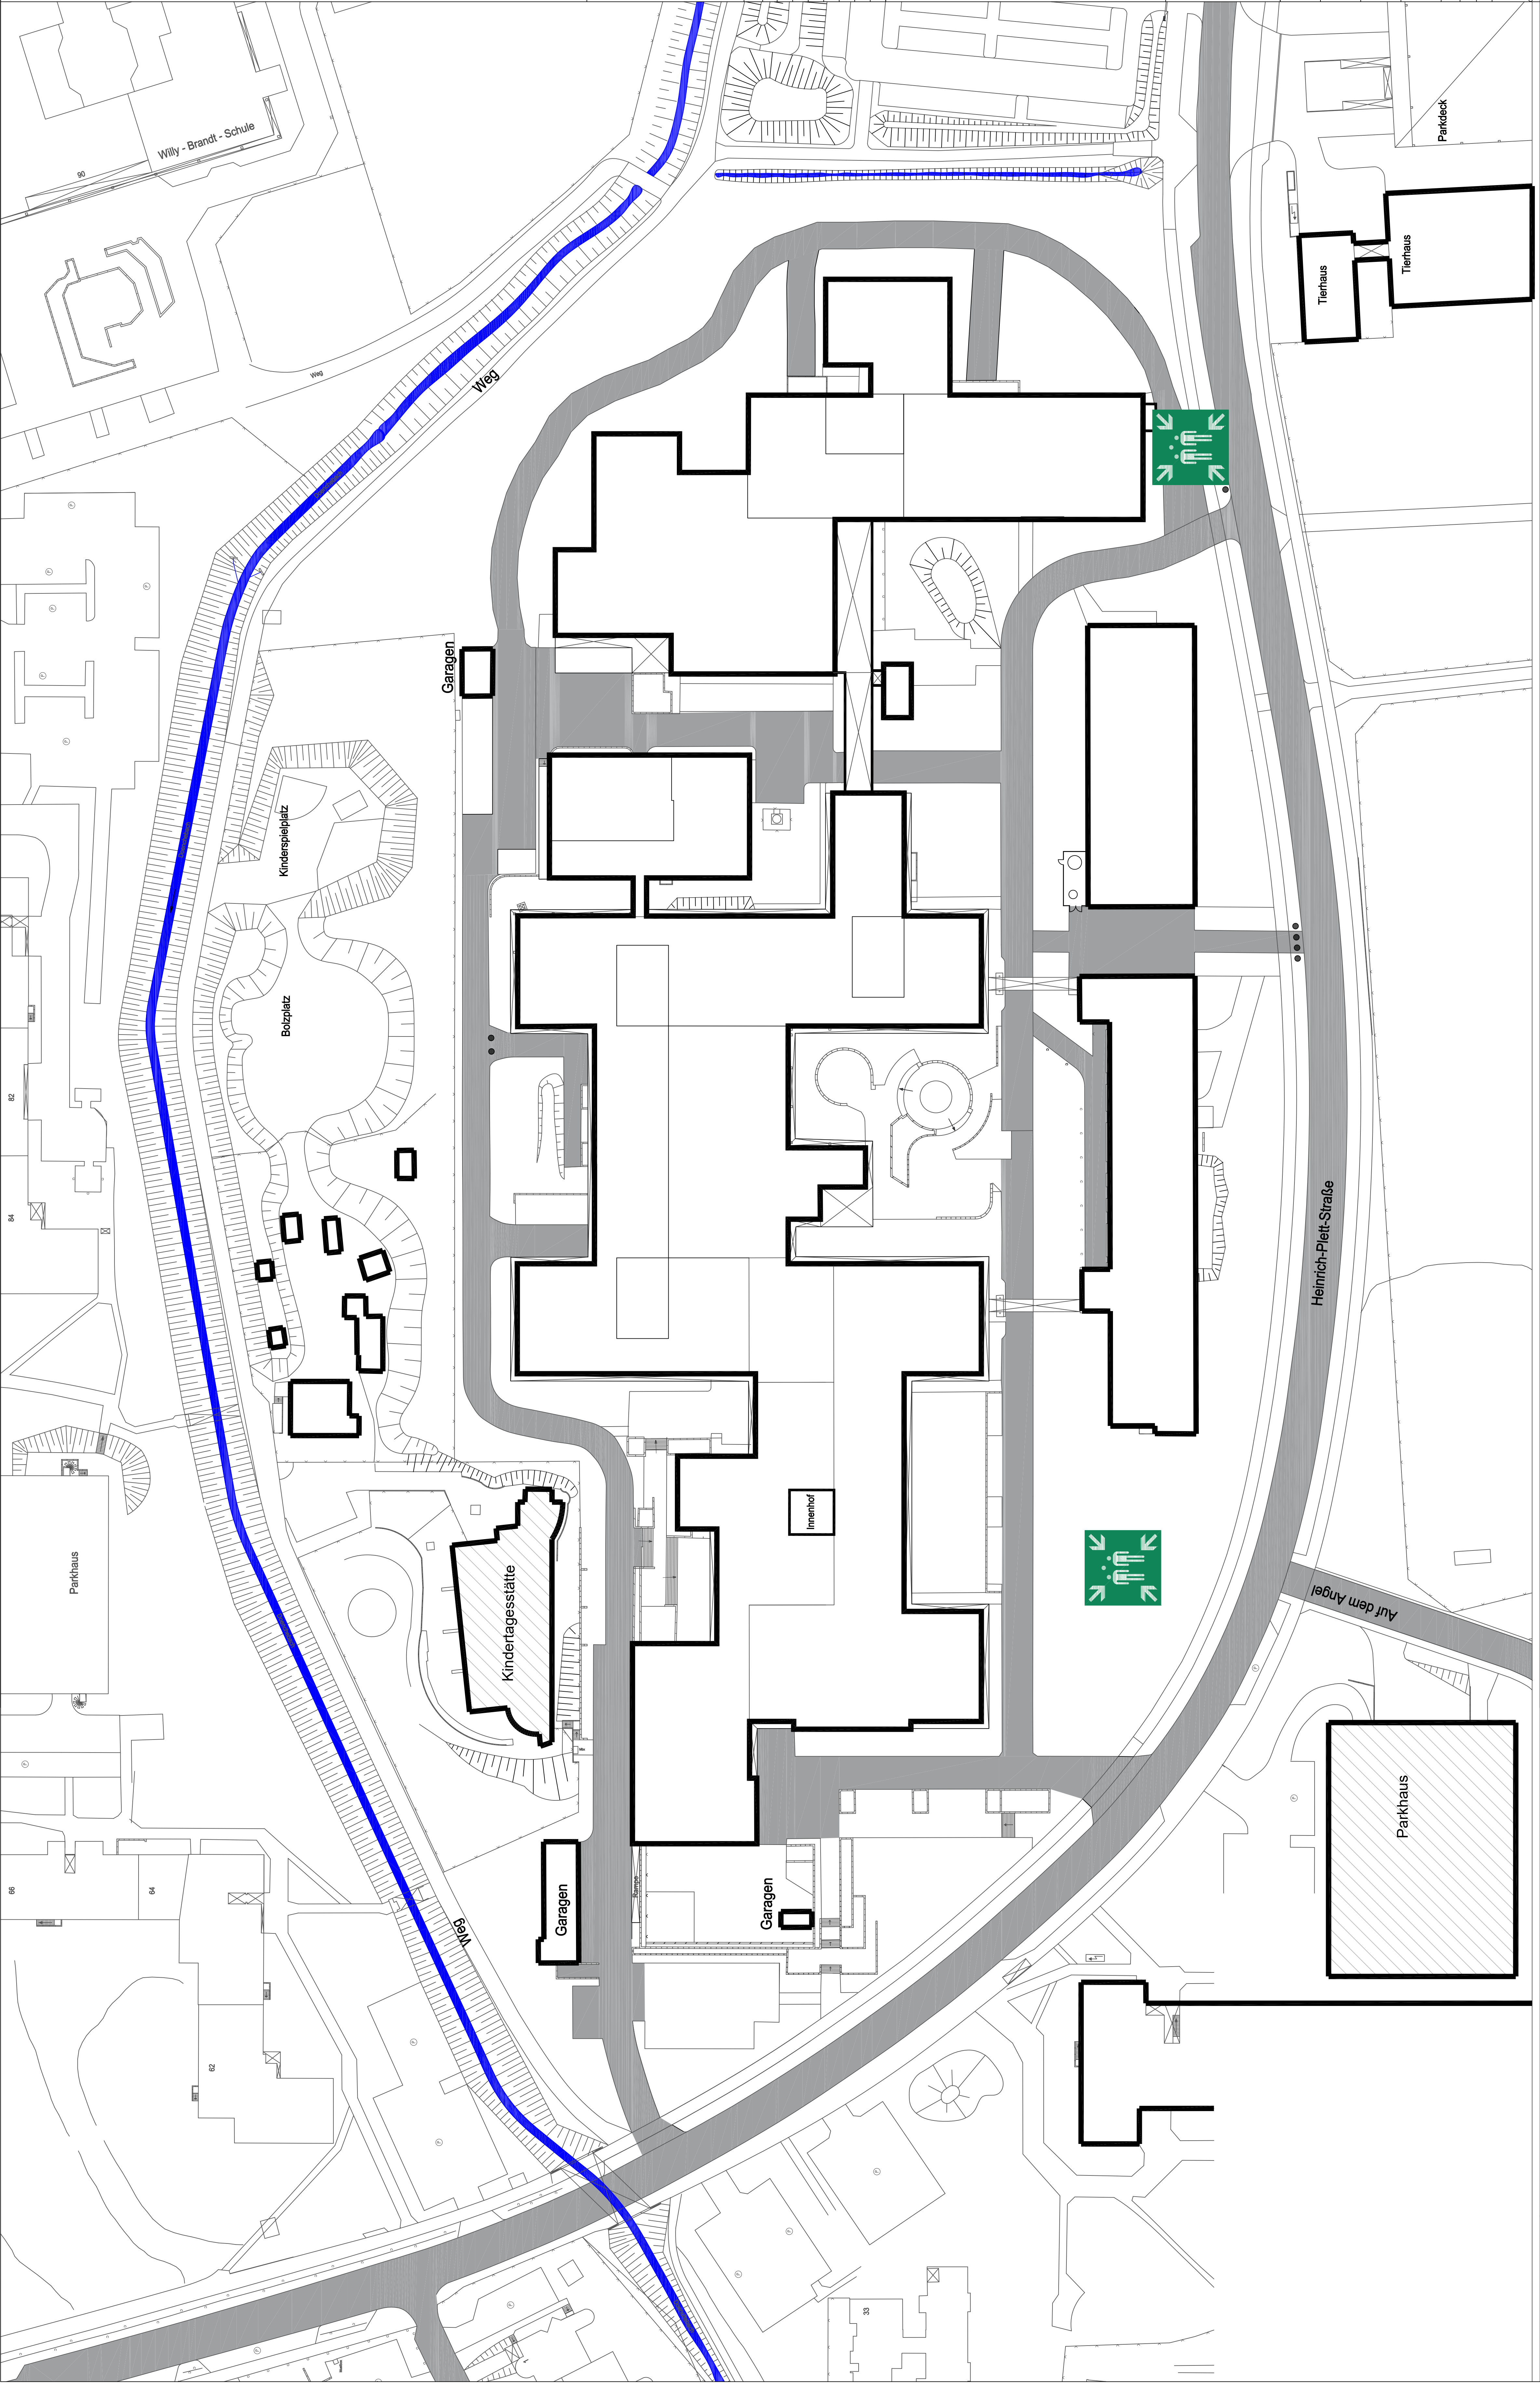


Legende

- Flächen Feuerwehr
- Retungsweg im Freien b ≥ 1,20 m

Die genaue Lage der Wege ist örtlich zu prüfen.
Die Lage ergibt sich aus den vorhandenen Türen und Rettungselementen.
Alle Laufwege sind mind. in einer Breite von 1,20 Meter freizuhalten.
Alle Fahrwege sind mindestens in einer Breite von 3,50 Meter freizuhalten, Kurven sind entsprechend auszubilden.

INDEX	ÄNDERUNG	IN	IN	GEZ.
1				

Standort 7: Holländischer Platz Süd Campus

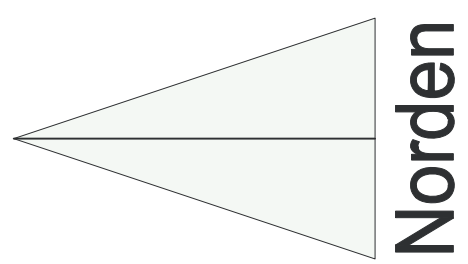

UNI KASSEL
VERSITÄT

Akt. V Bau, Technik, Liegenschaften Mönchebergstr.19 34125 Kassel

Projekt Flächen für die Feuerwehr

UNIVERSITÄT KASSEL Mönchebergstr.19 34125 Kassel

Akt. V Bau, Technik, Liegenschaften

Sammelplätze Standort 01 AVZ

Mitglied	Datum	Gez.	Gepr.	Gebäude
1:1000	15.05.2025	BK		
Bauherr	Plannummer	Plangröße		
UNIVERSITÄT KASSEL				

© Bau, Brand- und Rettungswegplan für die Feuerwehr